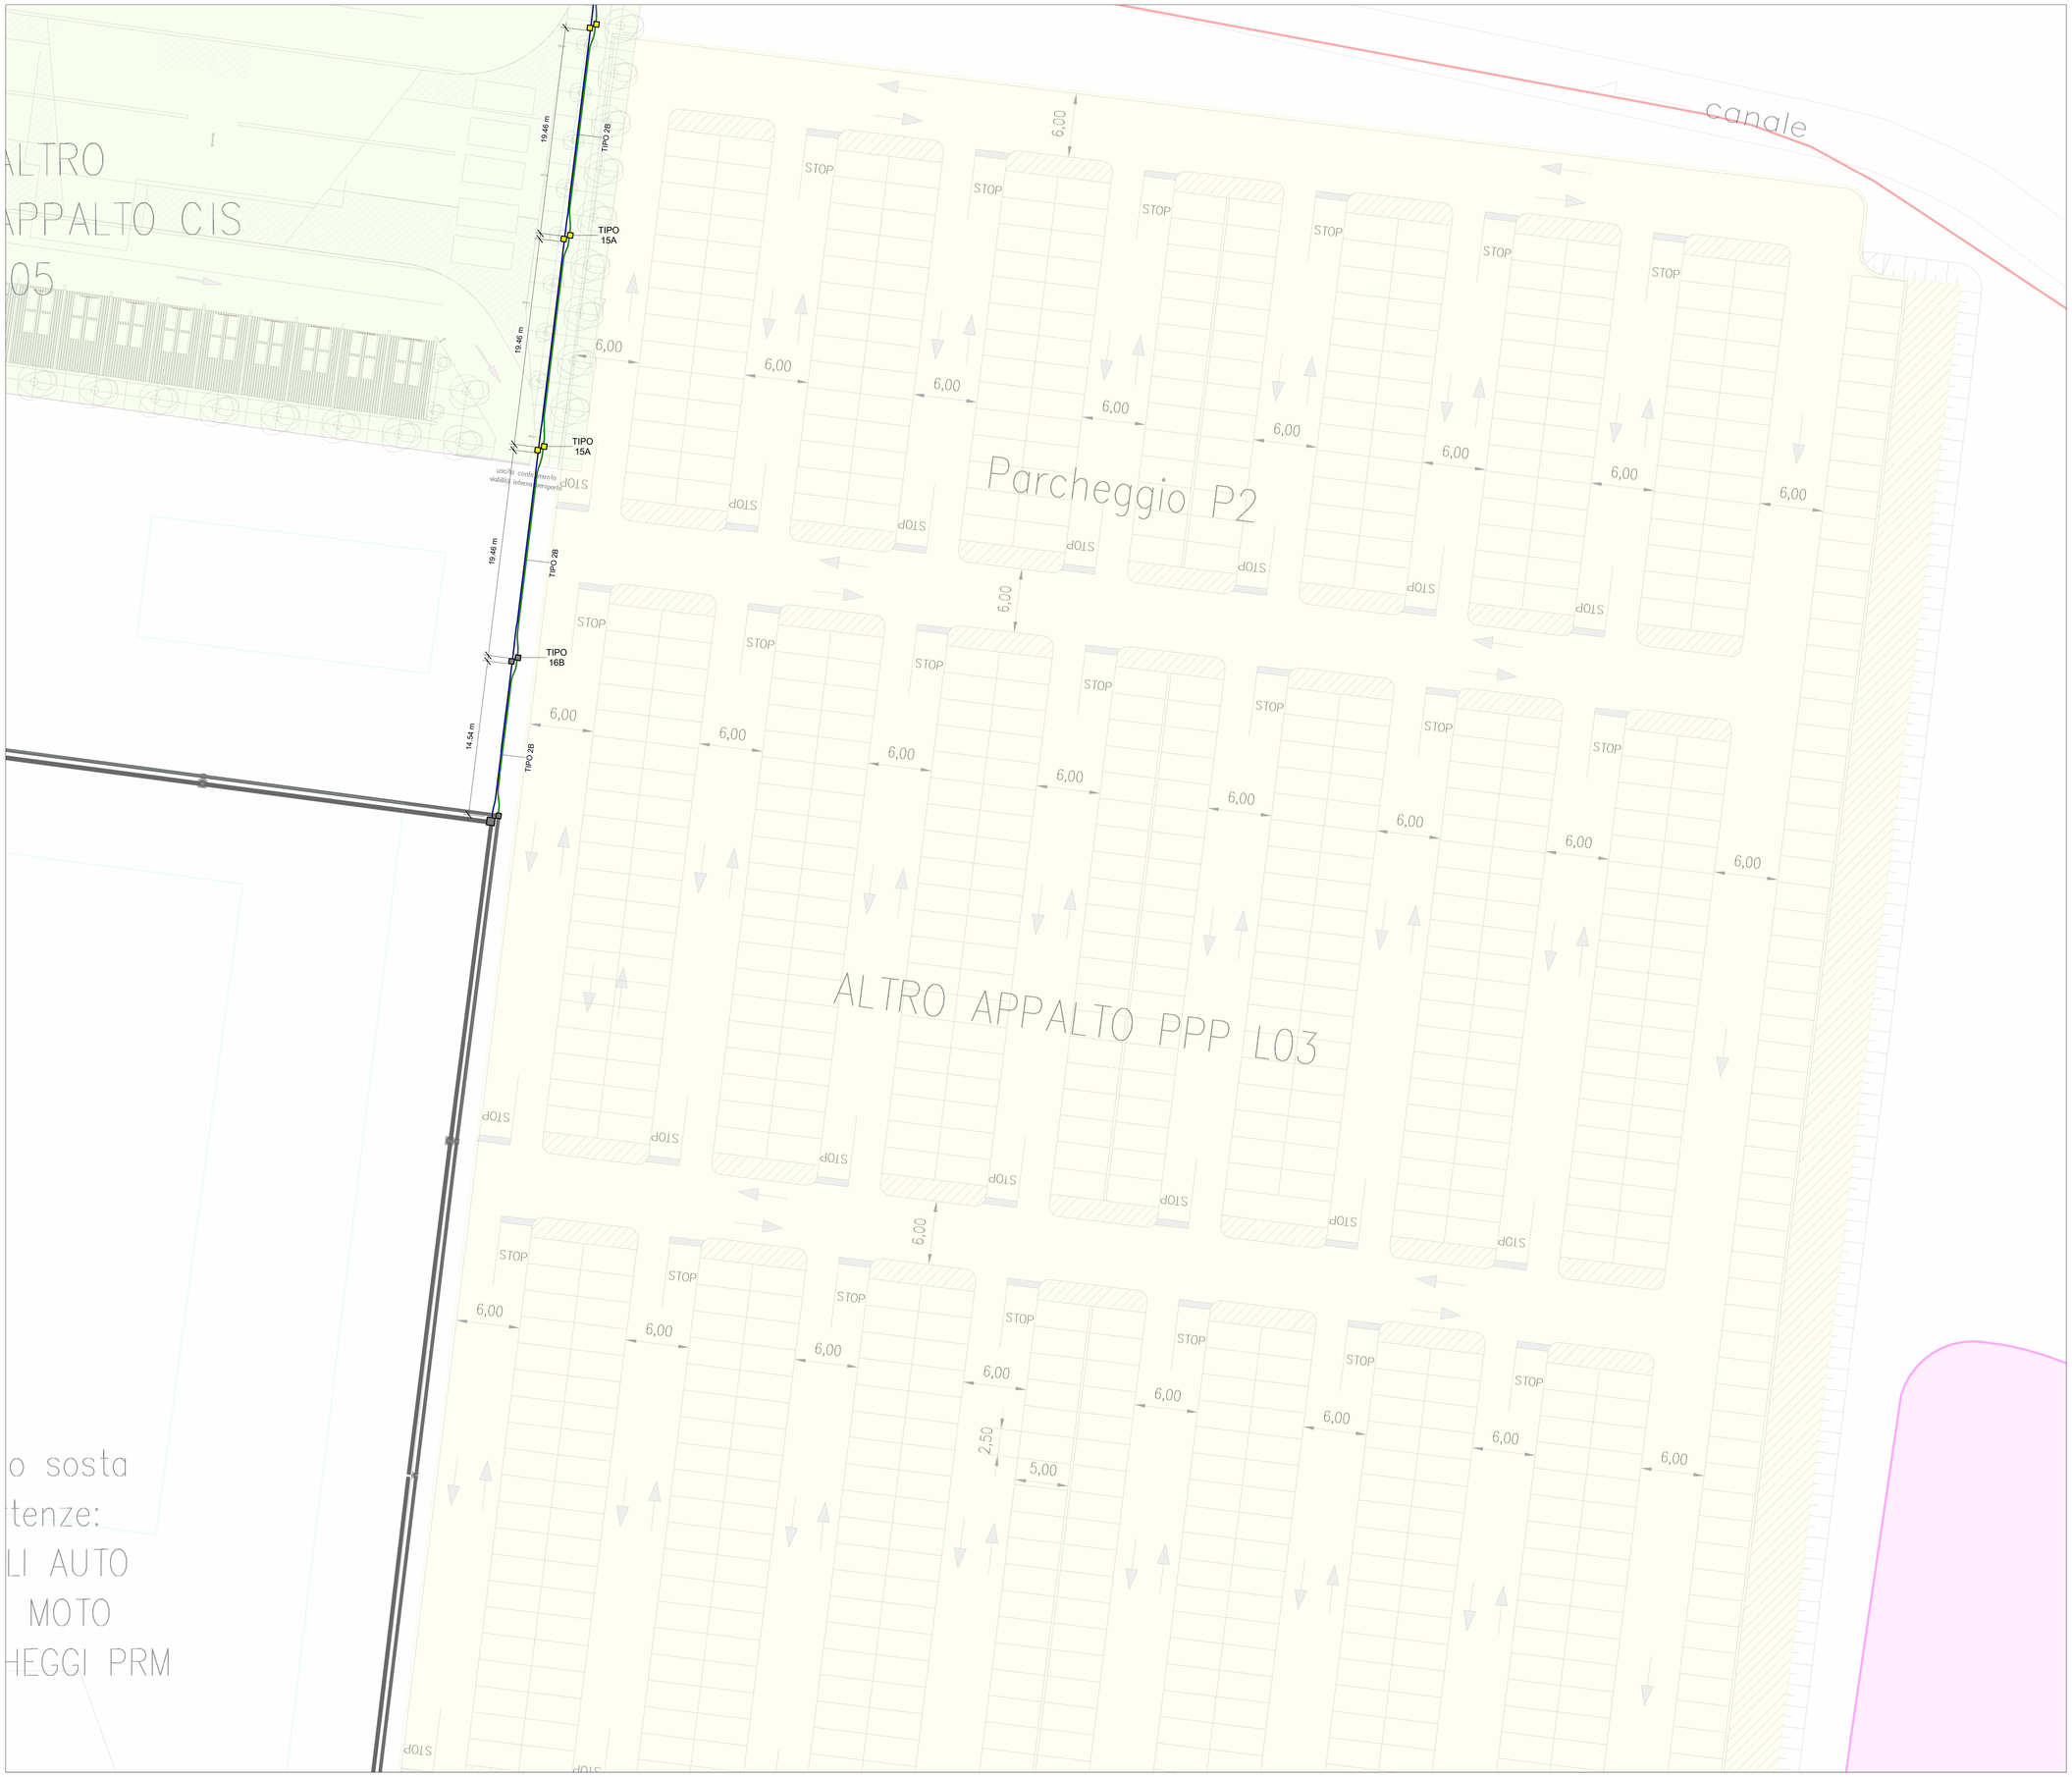

KEYPLAN

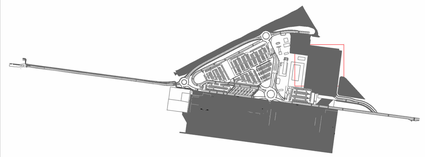

LEGENDA

	n. 4 pozzetti 40 x 40 cm - h. 91 cm
	n. 4 pozzetti 40 x 40 cm - h. 131 cm
	n. 85 pozzetti 54 x 54 cm - h. 91 cm
	n. 127 pozzetti 54 x 54 cm - h. 131 cm
	n.1 cavidotto BT Ø 90 mm
	n.1 cavidotto di segnale Ø 90 mm

Lunghezza totale dei cavidotti: 3126,90 m

FSC Fondo per lo Sviluppo e la Coesione
Ministero per gli Affari Europei, il Sud, le Politiche di Coesione e il PNRR
Finanziato dall'Unione europea NextGenerationEU
Ministero delle Infrastrutture e dei Trasporti
MINISTERO DEL TURISMO
REGIONE CALABRIA
Ministero dell'Ambiente e della Sicurezza Energetica
Ministero dell'Economia e delle Finanze
MINISTERO DELL'INTERNO
INVITALIA L'AGENZIA PER LO SVILUPPO

Aggiudicazione servizio di ingegneria e architettura dell'Agenzia nazionale per l'attrazione degli investimenti e lo sviluppo d'impresa S.p.A. "Invitalia" in qualità di CENTRALE DI COMMITTENZA, prot. n. 0350756 del 06.09.2023

ENAC Ente Nazionale per l'Aviazione Civile

AEROPORTO CIVILE DI LAMEZIA TERME (CZ)

SACAL Società Aeroportuale Calabrese

REGOLAMENTO (UE) 139/2014 - CERTIFICAZIONE AEROPORTO E REGOLAMENTO (UE) 201/2018

A.U. - Accountable Manager	Maintenance Manager	CIRCOLARE ENAC APT-16
Dott. Marco FRANCHINI	Ing. Filippo MALAFARINA	Post Holder Progettazione Ing. Stefania RAIMONDO

S.A.CAL. S.p.A. Società Aeroportuale Calabrese

PROGETTAZIONE ESECUTIVA
(Codice Appalti D. Lgs 36/2023)

Progetto: "*Riqualifica delle viabilità e delle aree di sosta*" dell'aeroporto di Lamezia Terme - CIS L03.
-CIG: 9906072D35; CUP: H54G22000040009
Contratto Istituzionale di sviluppo: "*CIS Volare*"
Ambito di intervento: Trasporti e mobilità sostenibili - Fondi CIS scheda L03
CONTRATTO SIA SACAL prot. n. n. 007/2024/RCA
PSA (Masterplan 2012-2027) approvazione ENAC nota n.107905 del 24.10.2017
ENAC "Scheda A" - L03 - parcheggi e viabilità

PROGETTISTA DELL'OPERA
Ing. Andrea Benincasa di Caravaccio

GEOLOGI
Dott. Geol. Gianluigi Mazzilli - Dott. Geol. Pierluigi Arbore

COORDINATORE DELLA SICUREZZA IN FASE DI PROGETTAZIONE
Geom. Salvatore Cipolla

BIM MANAGER
Arch. Marcella Blasi

RESPONSABILE UNICO DEL PROCEDIMENTO
Ing. Matteo Mastroianni

ORDINE DELLA PROVINCIA DI COSENZA
Dott. Ing. R. ANDREA BENINCASA di CARAVACCIO
N° 6401

Nicosia Ingegneria Srl
Via R. Ridolfi 8 - Torino
IT-A

Ingegneri Guadagnuolo & Partners Srl
Via A. Colacilla 19 - Lamezia Terme (CZ)
ISO 9001 ISO 14001 ISO 45001

SIGEA SaS
Via Savonarola 9 - Corato (BA)
SIGEA

Ing. Andrea Benincasa di Caravaccio
Ing. Cristina Aiasra
Geom. Salvatore Cipolla
Ing. Elisa Capoccio
Ing. Fabio Scocchiano
Geom. Juri Salza

Ing. Alessandro Guadagnuolo
Ing. Luigi Guadagnuolo

Dott. Geol. Gianluigi Mazzilli
Dott. Geol. Pierluigi Arbore

OGGETTO ELABORATO
Lotto 1 - Planimetria generale predisposizione cavidotti - Stralcio 5 di 10

Approvazione ENAC

Riferimento Elaborato	Data	Scala	Codice elaborato	Rev.
	DICEMBRE 2025	1:200	PE T00 IM00 IMP PL19	C

REVISIONI

REV.	DATA	DESCRIZIONE	REDATTO	CONTROLLATO	APPROVATO
D					
C	DICEMBRE 2025	REVISIONE	L. GUADAGNUOLO	A. GUADAGNUOLO	A. BENINCASA
B	LUGLIO 2025	REVISIONE A SEGUITO MODULI ISPETTIVI CONTECO	L. GUADAGNUOLO	A. GUADAGNUOLO	A. BENINCASA
A	GIUGNO 2025	PRIMA EMISSIONE	L. GUADAGNUOLO	A. GUADAGNUOLO	A. BENINCASA